

PRIMA

2 Ambientes con Jardín

Superficie Total

111,83 m²

Sup. Cubierta


47,56 m²

Sup. Semicubierta

3,39 m²

Sup. Descubierta

60,88 m²

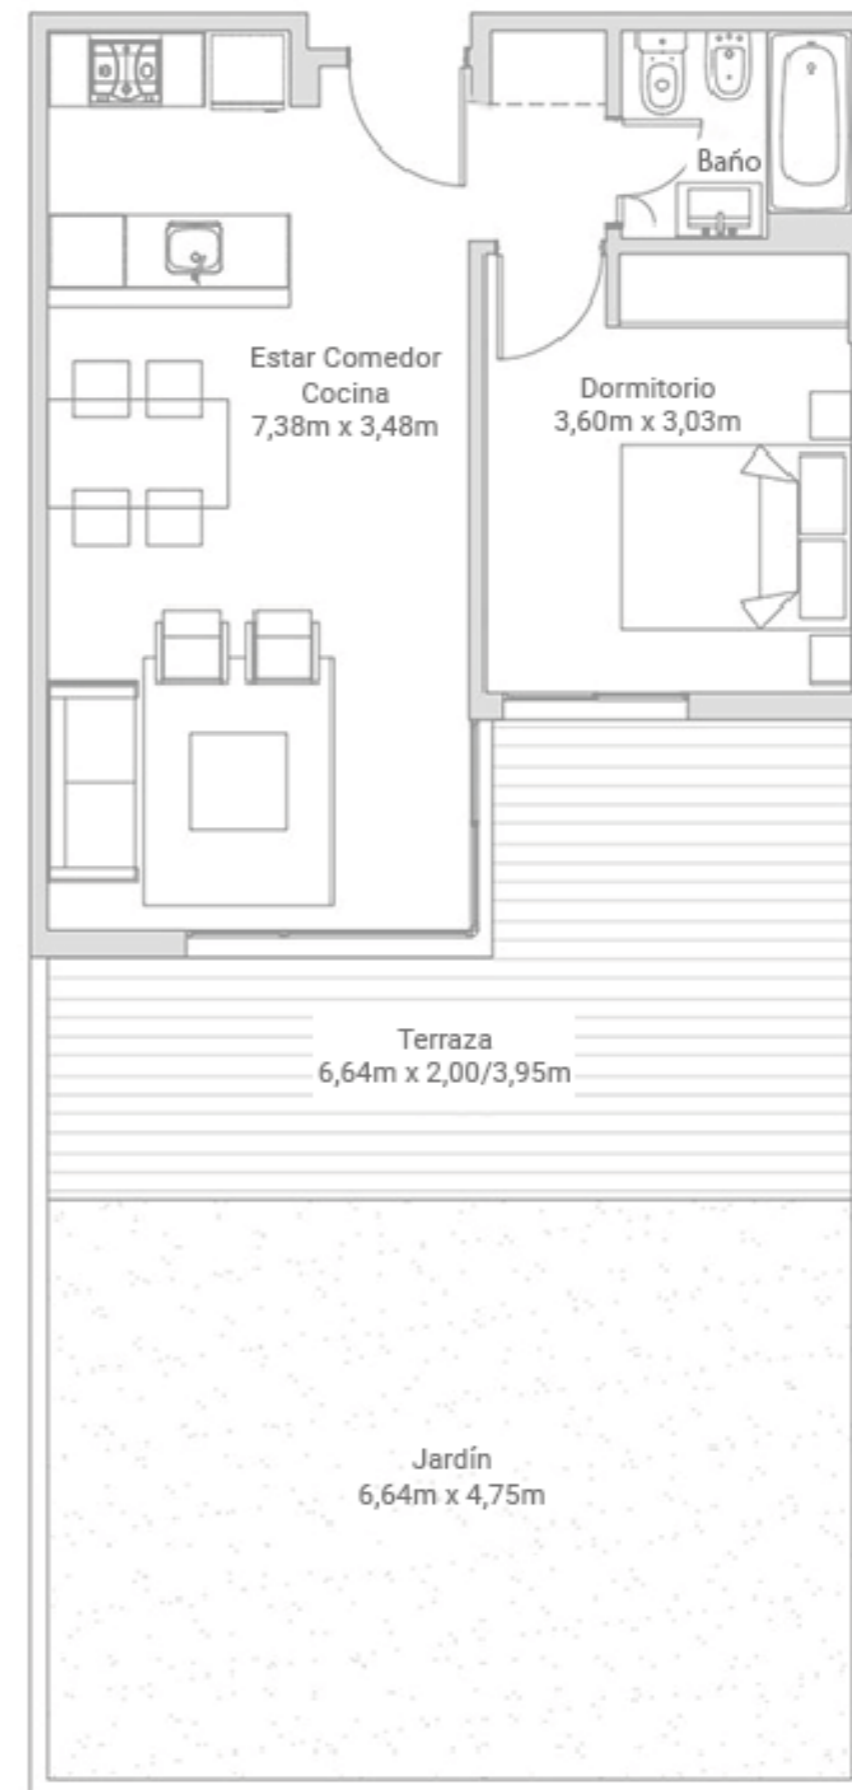

"Todas las medidas, superficies, ilustraciones, detalles y demás características que figuran en los distintos elementos de promoción son aproximados, estimativos y ejemplificativos. Las mismas incluyen muros y ductos. La determinación final de las medidas se realizará una vez concluida la edificación, y serán las que surgirán del plano de mensura particular y división por el Régimen de Propiedad Horizontal. La propietaria se reserva el derecho de modificar a su solo criterio los planos, destinos, frentes, fachadas y cuantas más características tendrá el complejo edilicio"